




RIQUADRO 1A - Scala 1:2000

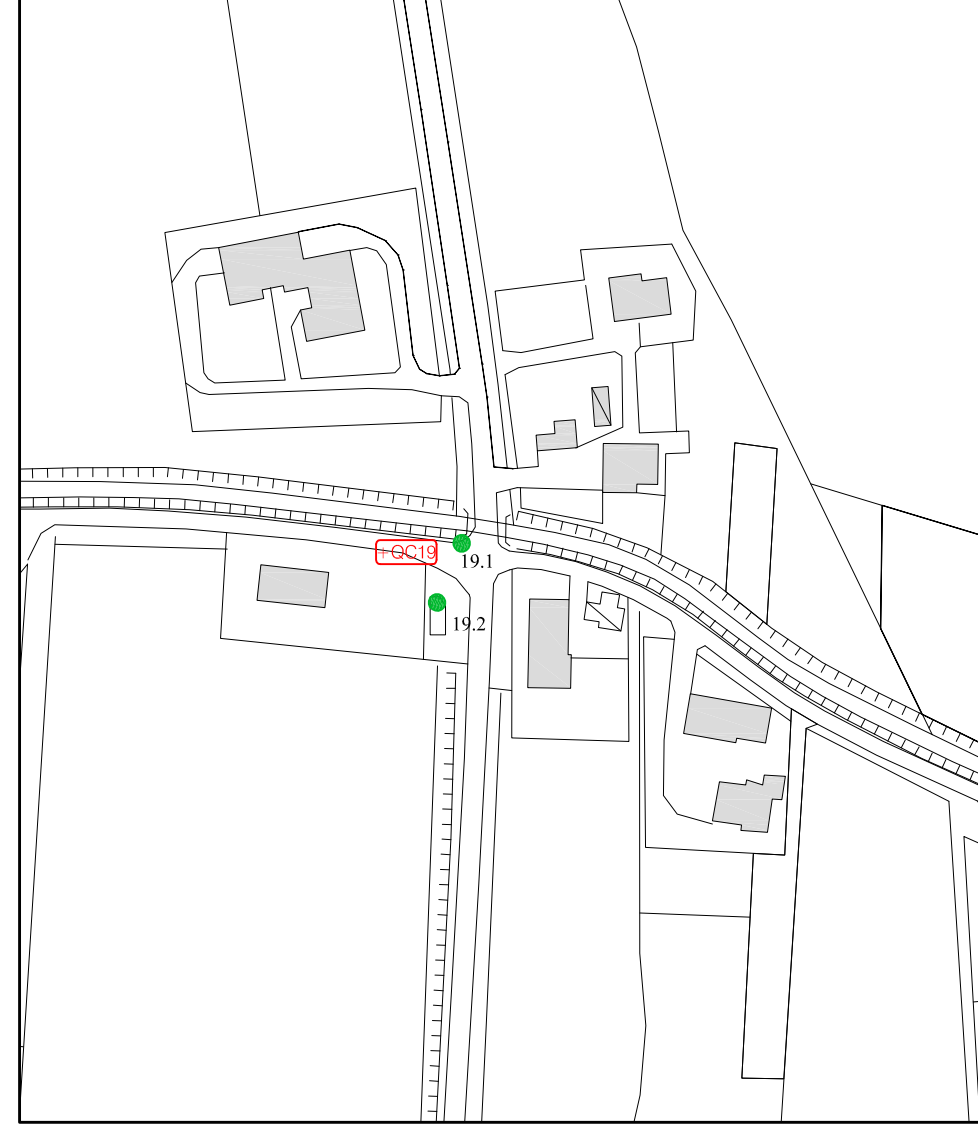


RIQUADRO 1B - Scala 1:2000

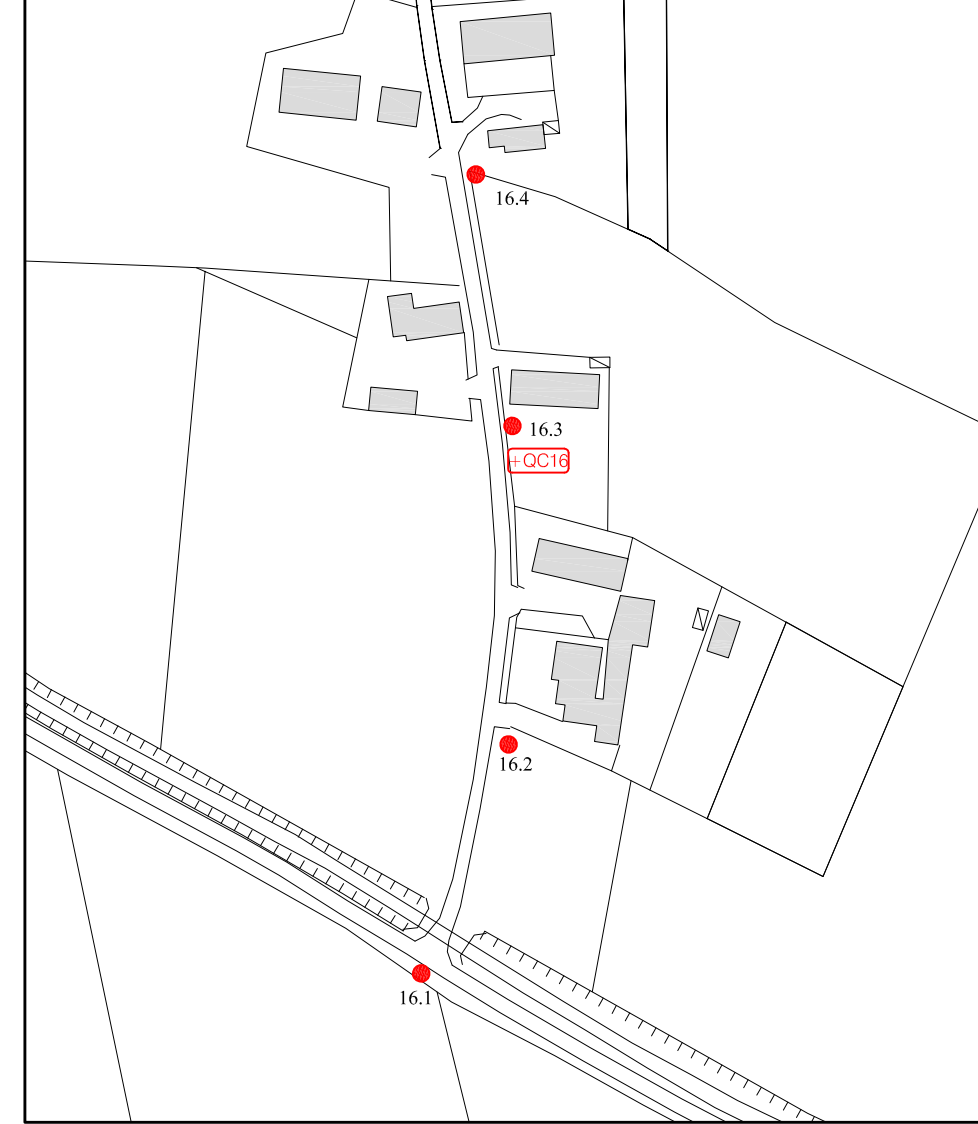


RIQUADRO 1C - Scala 1:2000

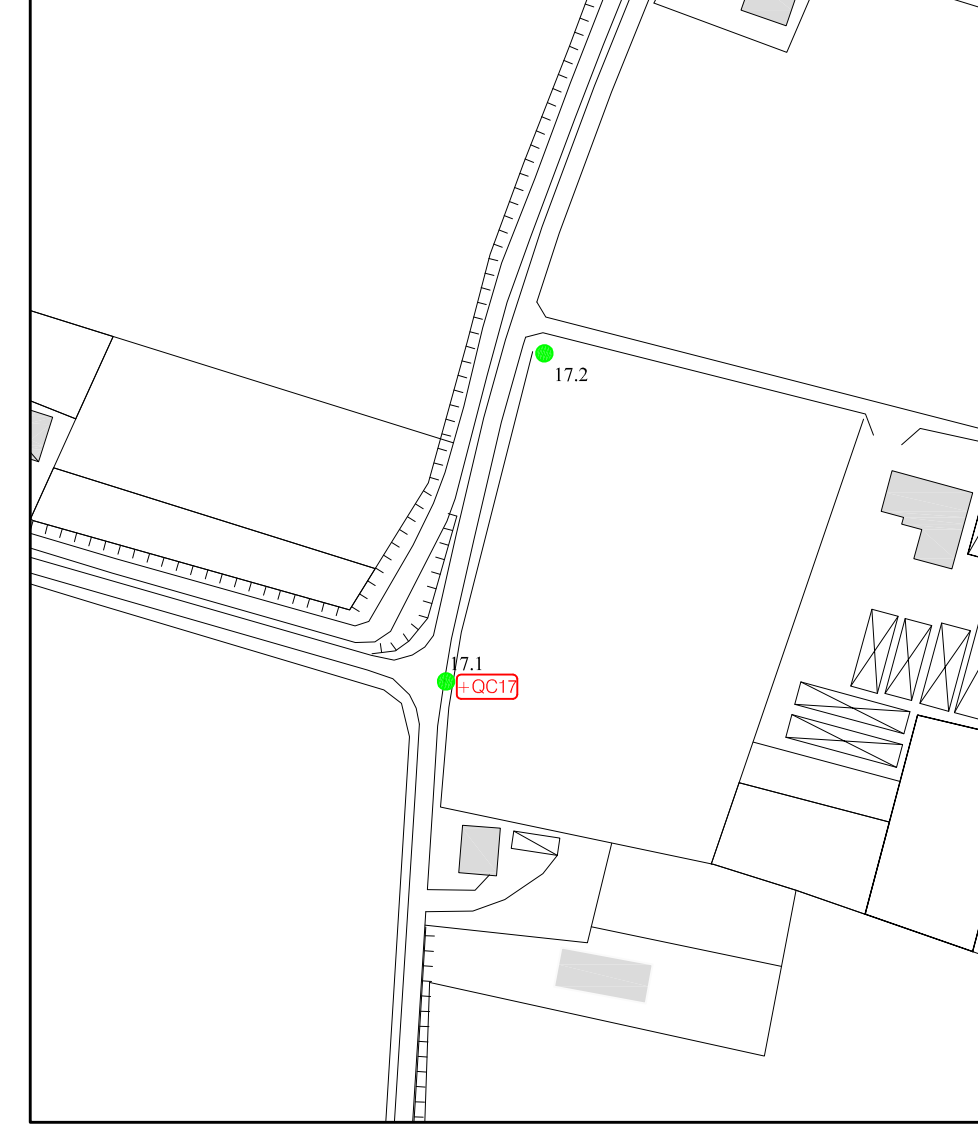

RIQUADRO 1D - Scala 1:2000

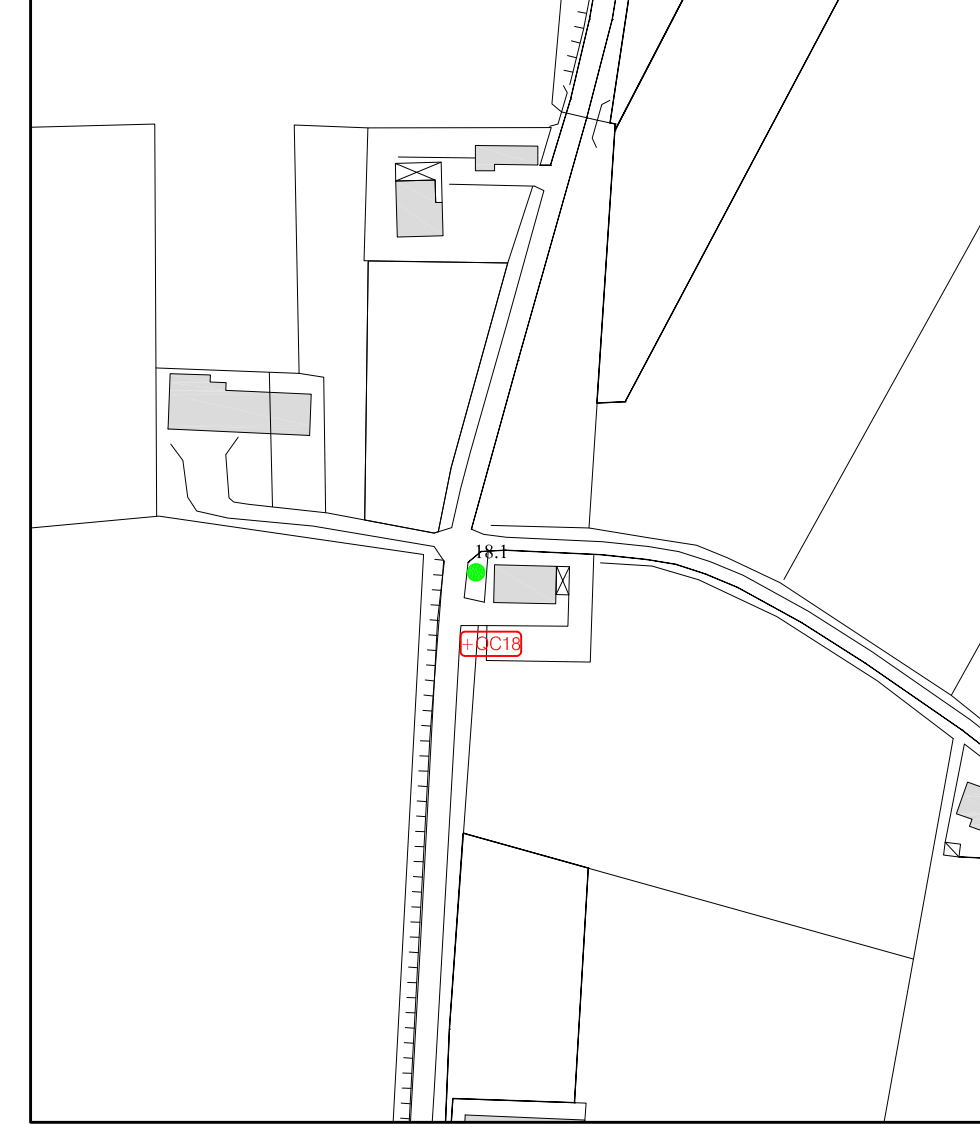

RIQUADRO 1E - Scala 1:2000

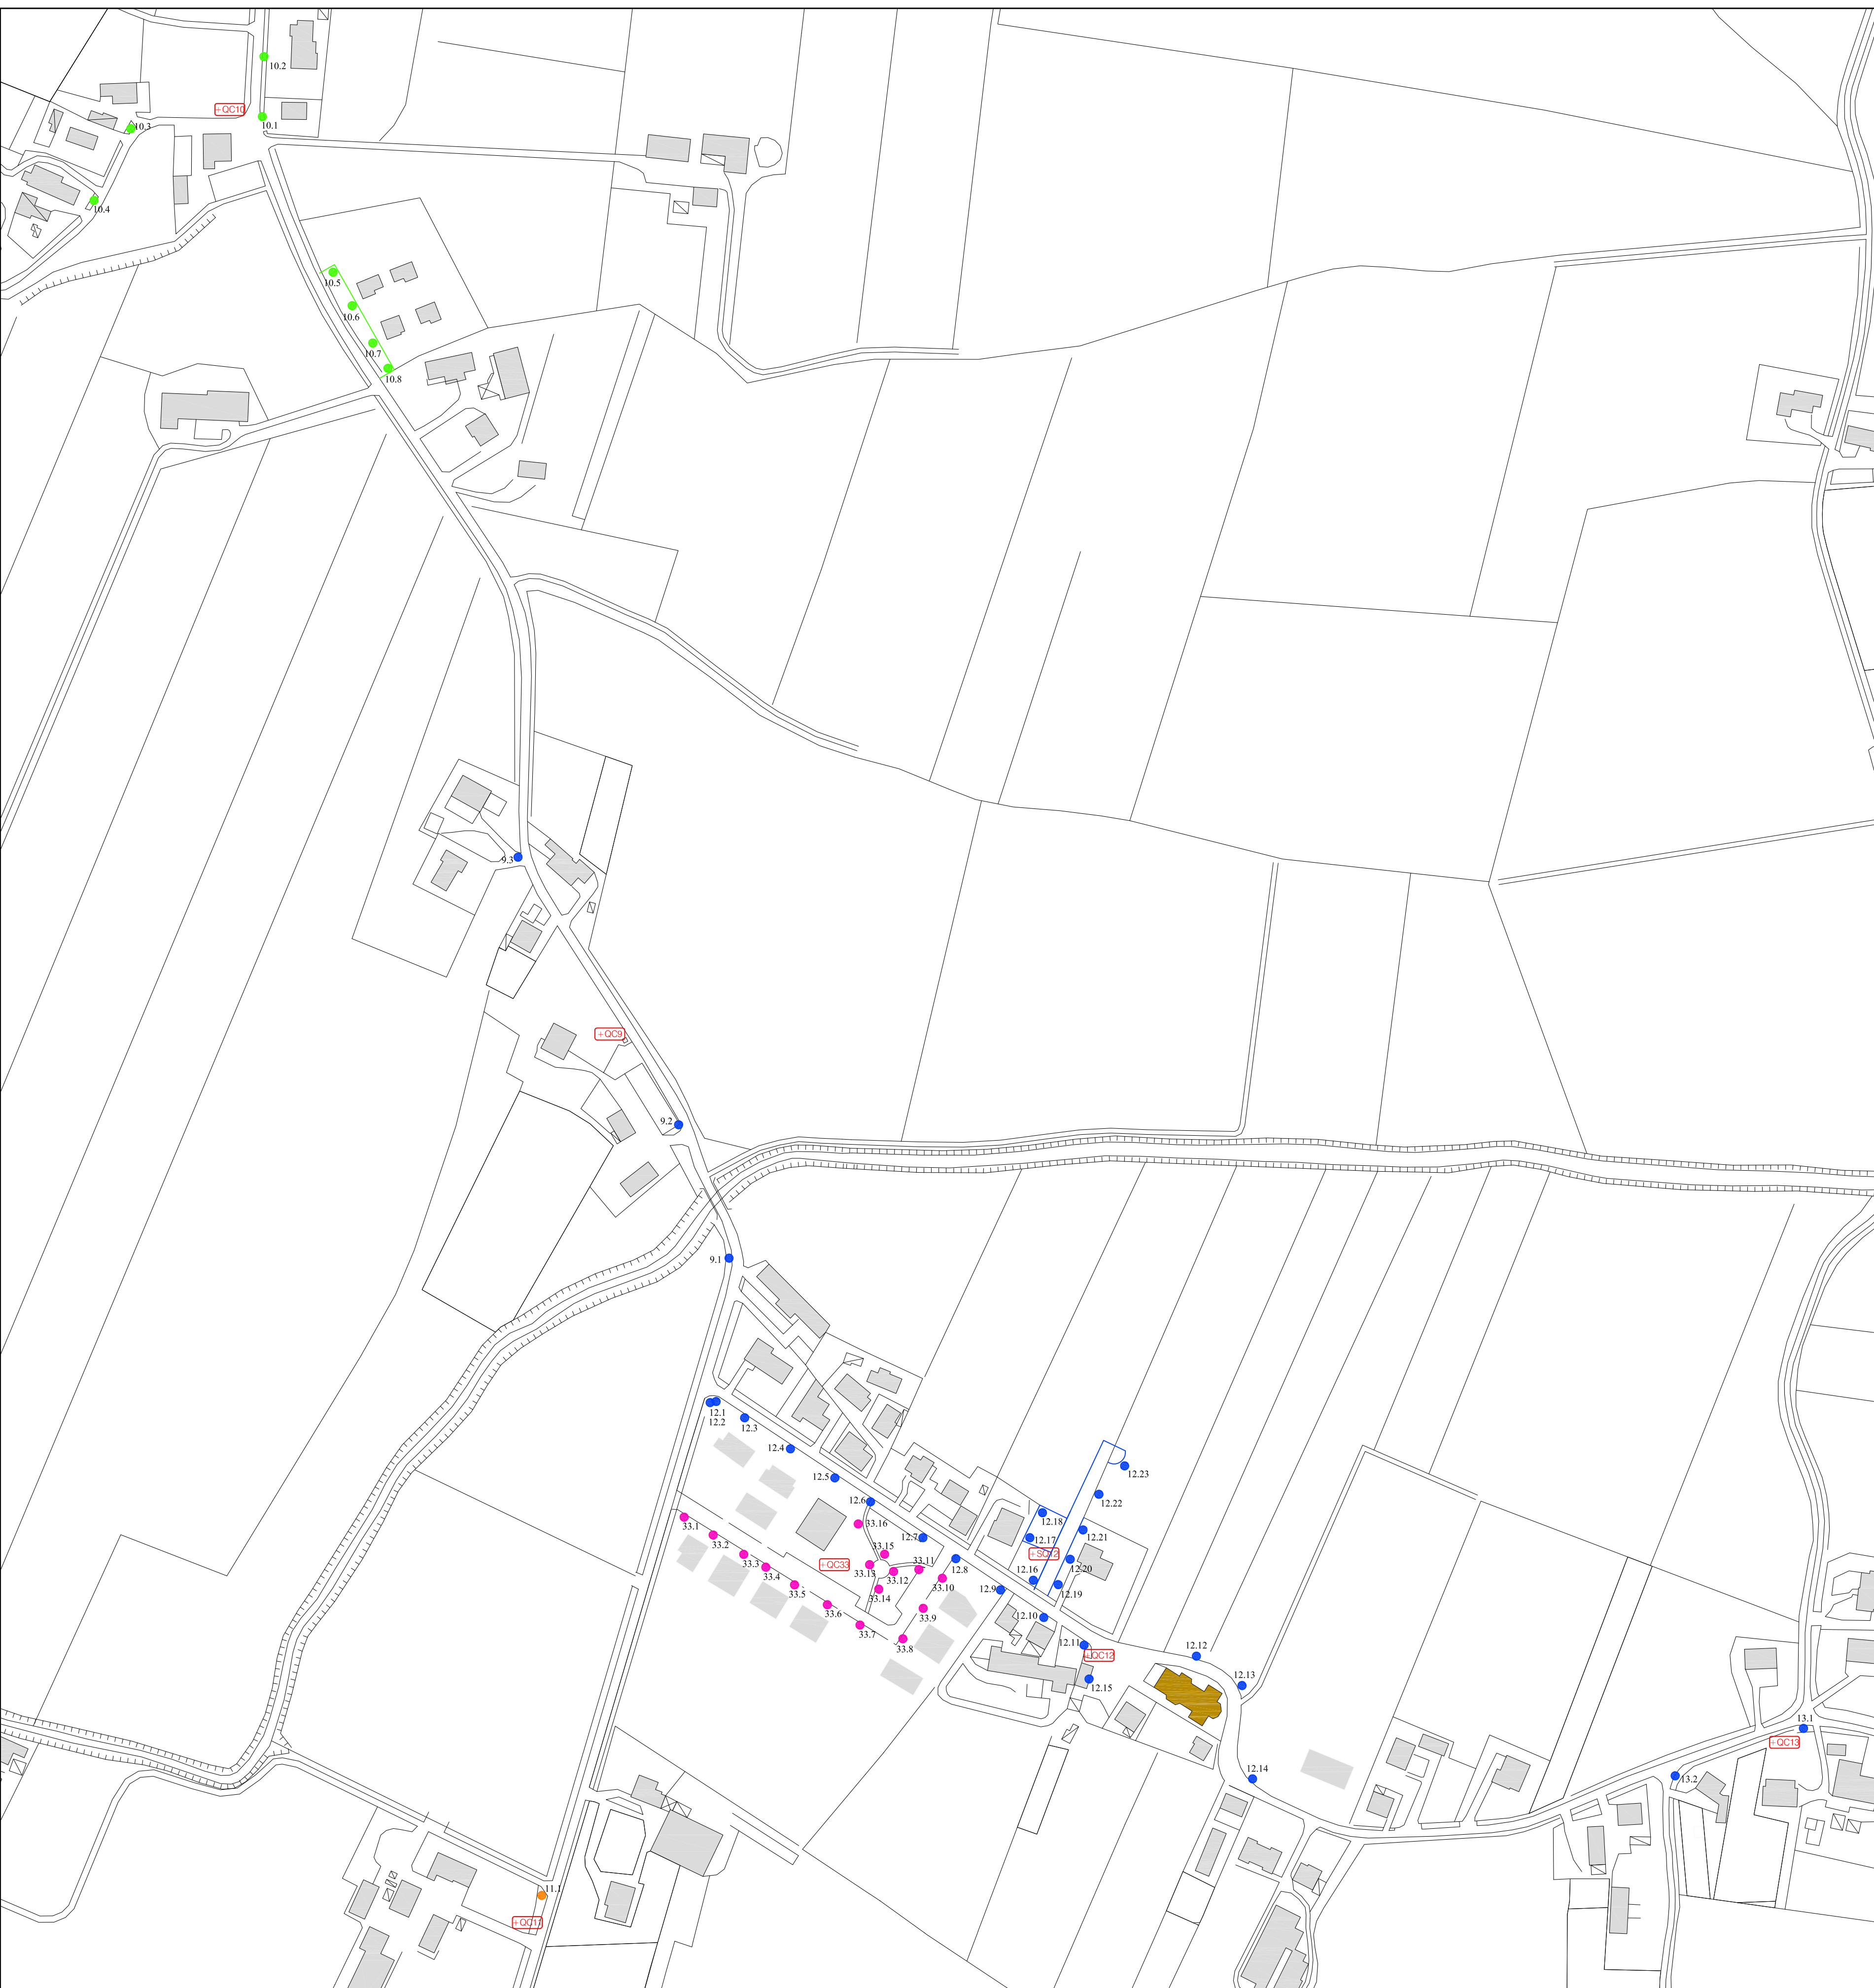

RIQUADRO 2 - Scala 1:2000

LEGENDA QUADRI COMANDO

+QC9	Indicazione quadro comando +QC9
● 9.1	Indicazione posizione punto luce e codifica (nome quadro e numero punto luce)
+QC10	Indicazione quadro comando +QC10
● 10.1	Indicazione posizione punto luce e codifica (nome quadro e numero punto luce)
+QC11	Indicazione quadro comando +QC11
● 11.1	Indicazione posizione punto luce e codifica (nome quadro e numero punto luce)
+QC12	Indicazione quadro comando +QC12
● 12.1	Indicazione posizione punto luce e codifica (nome quadro e numero punto luce)
+QC13	Indicazione quadro comando +QC13
● 13.1	Indicazione posizione punto luce e codifica (nome quadro e numero punto luce)
+QC16	Indicazione quadro comando +QC16
● 16.1	Indicazione posizione punto luce e codifica (nome quadro e numero punto luce)
+QC17	Indicazione quadro comando +QC17
● 17.1	Indicazione posizione punto luce e codifica (nome quadro e numero punto luce)
+QC18	Indicazione quadro comando +QC18
● 18.1	Indicazione posizione punto luce e codifica (nome quadro e numero punto luce)
+QC19	Indicazione quadro comando +QC19
● 19.1	Indicazione posizione punto luce e codifica (nome quadro e numero punto luce)
+QC20	Indicazione quadro comando +QC20
● 20.1	Indicazione posizione punto luce e codifica (nome quadro e numero punto luce)
+QC33	Indicazione quadro comando +QC33
● 33.1	Indicazione posizione punto luce e codifica (nome quadro e numero punto luce)

LUOGO: REGIONE VENETO
 PROVINCIA DI PADOVA
 via Mazzini, n° 17 - 35024 Bovolenta (PD) COMUNE DI BOVOLENTA

Piano di illuminazione per il contenimento dell'inquinamento luminoso

COMMITTENTE:
Amm.ne comunale di Bovolenta
 via Mazzini, n° 17 - 35024 Bovolenta (PD)



GRUPPO DI LAVORO: dott. Ing. Albertin Giovanni Antonio

00/00 mar 2016 prima emissione NS DP AGA
 ed. rev. data natura modifiche eseg. verif. appr.

DESCRIZIONE DOCUMENTO:
tavola censimento punti luce e quadri
RIQUADRI 1A - 1B - 1C - 1D - 1E - 2

pratica n°: **15033** file: 15033_S_2.1.dwg

S_2.1